


1



LEGENDA:

STATO DI PROGETTO	
	DESCRIZIONE INTERVENTO
	POZZETTI D'ISPEZIONE CLS 1500X1500
	SCOLMATORE "SIDOLI" TUBAZIONE PRFV Ø var
STATO DI FATTO	
	± 53.73 PUNTO E QUOTA RILIEVO TOPOGRAFICO 2018
	POZZETTI D'ISPEZIONE
	CADITOIE
	COLLETTORI FOGNARI
	LINEA ACQUA POTABILE
	LINEA GAS
	LINEA TELERISCALDAMENTO
	LINEA ELETTRICA (MEDIA TENSIONE)

COROGRAFIA

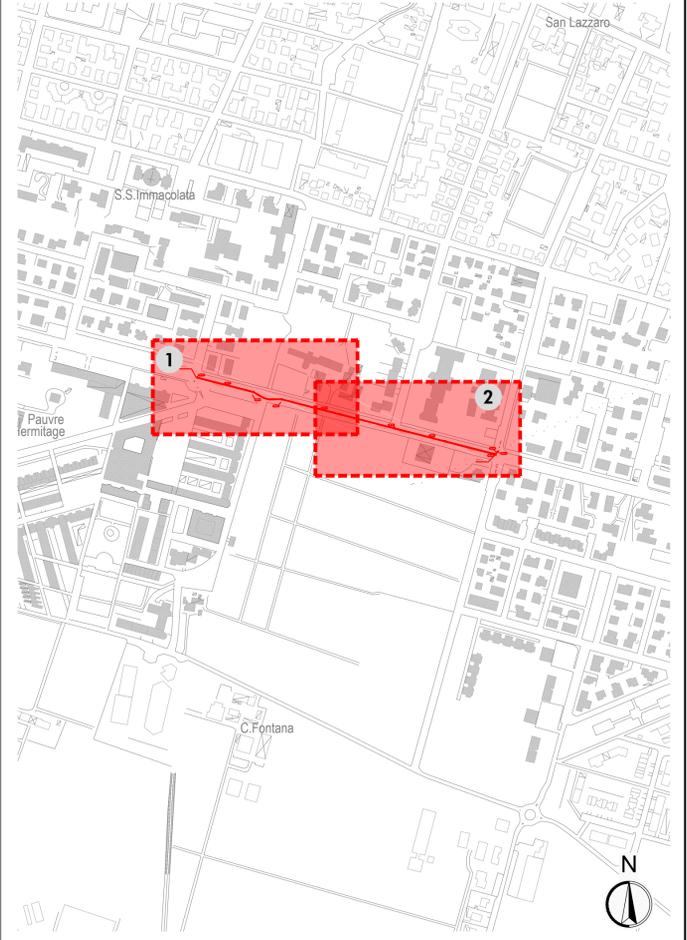

2



Comune PARMA
Provincia PARMA

Titolo del progetto
Adeguamento idraulico e strutturale collettori e scolmatori di piena via Sidoli - via Casa Bianca (opera compe. A7/)

Livello di progettazione E - ESECUTIVO		Settore di business I3 - FOGNATURA		Disciplina IDR - IDRAULICA	
Numero EG - 03	Titolo Planimetria di Progetto			Scala 1:500	
ID Progetto 2016-PR-IA-0149	Titolo sintetico (nome file di stampa) ScolmatoreSidoli_PE_EG_02-03_Planimetrie.dwg			Codifica WBS C1013-E021-32-0038	

00	20/6/2018	Emissione	RZ	BB	MG
Rev.	Data	Descrizione	Redatto	Controllato	Approvato

Redatto: ing. Roberto Zanzucchi	Verificato: ing. Barbara Barani	Approvato: ing. Marco Guerra
---	---	--

IRETI
 Funzione Ingegneria e Realizzazioni
 IRETI S.p.A. - Società con socio unico IREN S.p.A.
 Sottoposta a direzione e coordinamento di IREN S.p.A.
 Sede legale: S.P. 95 per Castelnuovo Scivina - 15057 Tortona (AL)
 cod.fisc. e P.IVA n° 01791490343 pec:ireti@pec.ireti.it

ZANZUCCHI ASSOCIATI
 BORGO FELINO 39 PARMA - 0521287467
 www.studiozanzucchi.it
ZANZUCCHI ASSOCIATI
 Sede legale: borgo Felino 39 - 43121 Parma (PR)
 cod.fisc. e P.IVA n° 02438030344 pec:studiozanzucchi@pec.it