





TIPICO SPEED-CHECK
PROSPETTO 1

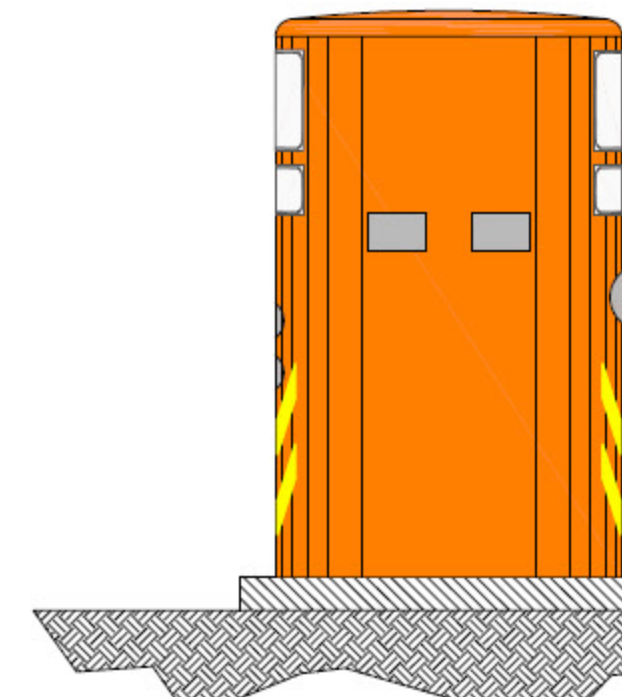

TIPICO SPEED-CHECK
PROSPETTO 2

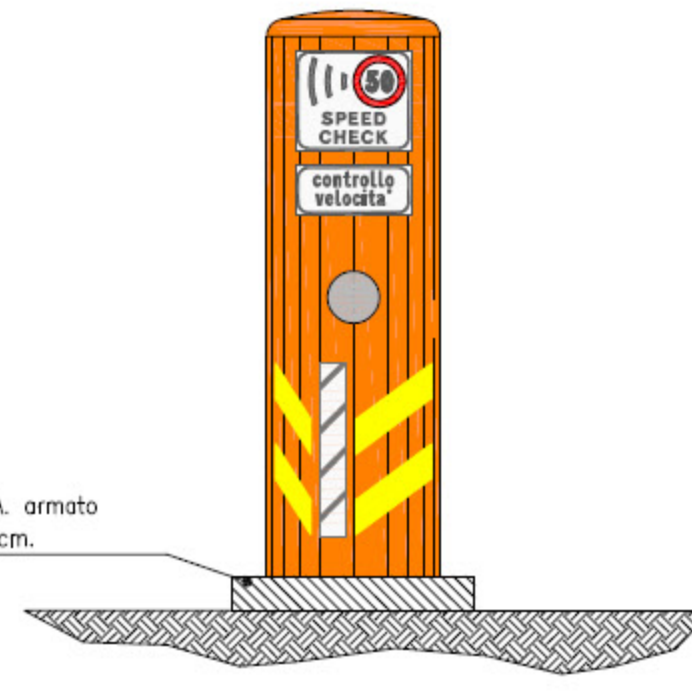

Soletta in C.A. armato
sp. min. 30 cm.

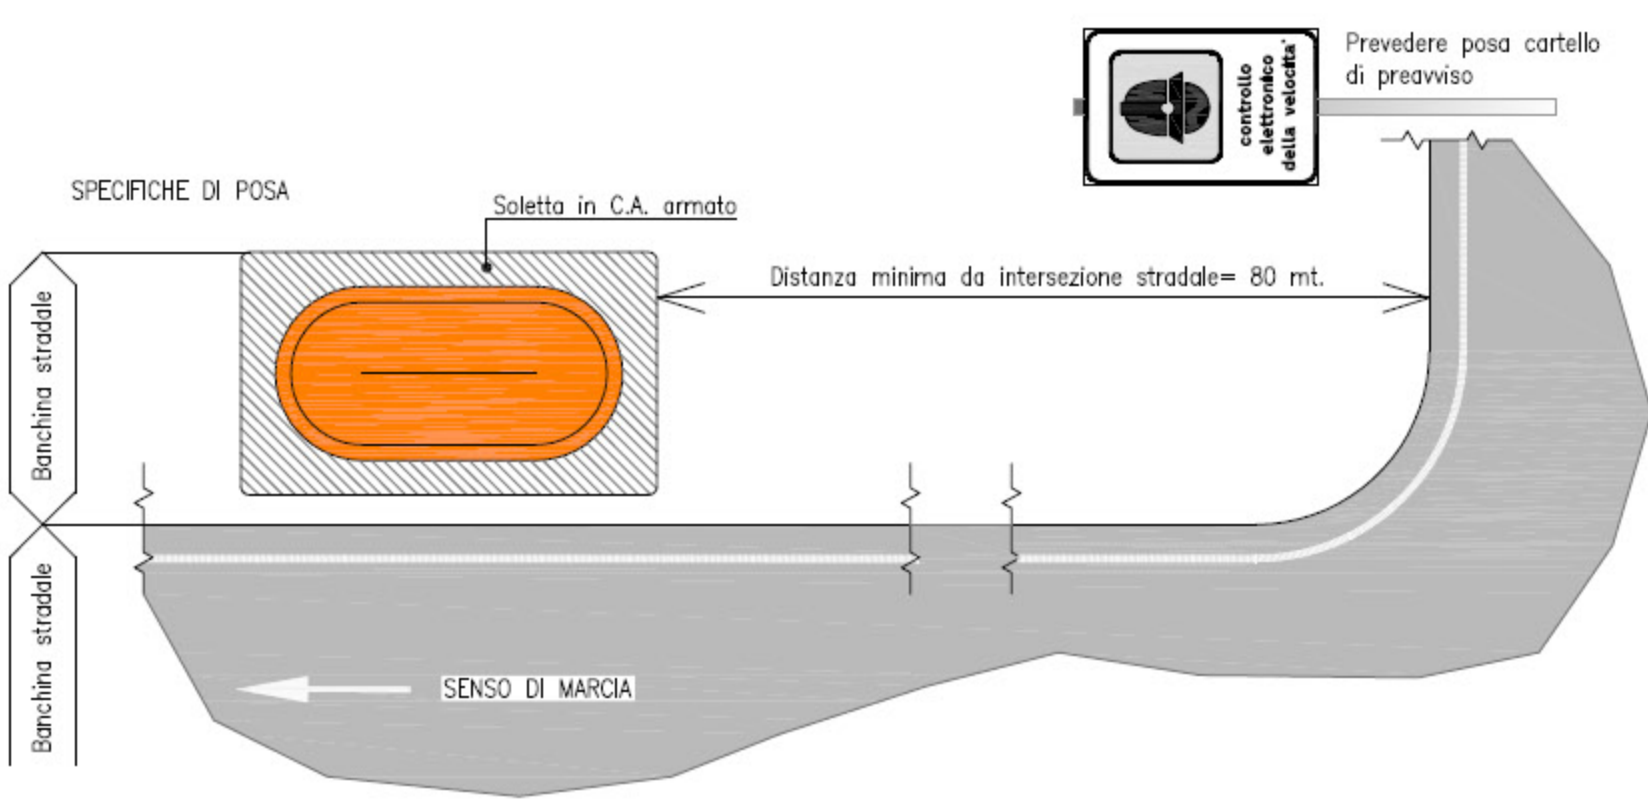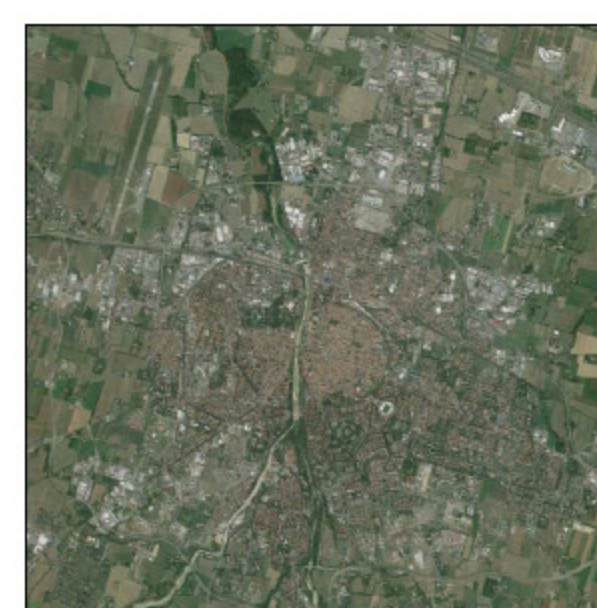RUP: geom. Luigi Quarantelli
Progettista: Ing. Matteo Mochi
CSP: Ing. Sara Malori

PROGETTO ESECUTIVO

**SPEED-CHECK
ARMADIETTI PORTA
AUTOVELOX**

Titolo elaborato:
Planimetria Generale

Tav.
C.1

Scala: 1:25.000
Data: Aprile 2017